


PASPORT A PROJEKT
SVISLÉHO DOPRAVNÍHO ZNAČENÍ
A DOPRAVNÍHO ZAŘÍZENÍ
OBCE CHOTÍKOV
GRAFICKÁ ČÁST

PasProRea s. r. o.,
Homole 198, 370 01 Homole
Zpracoval: Michal Šustek
Kontroloval: Jaroslav Nový

Datum: Duben 2016 - úprava říjen 2016

Přehledka

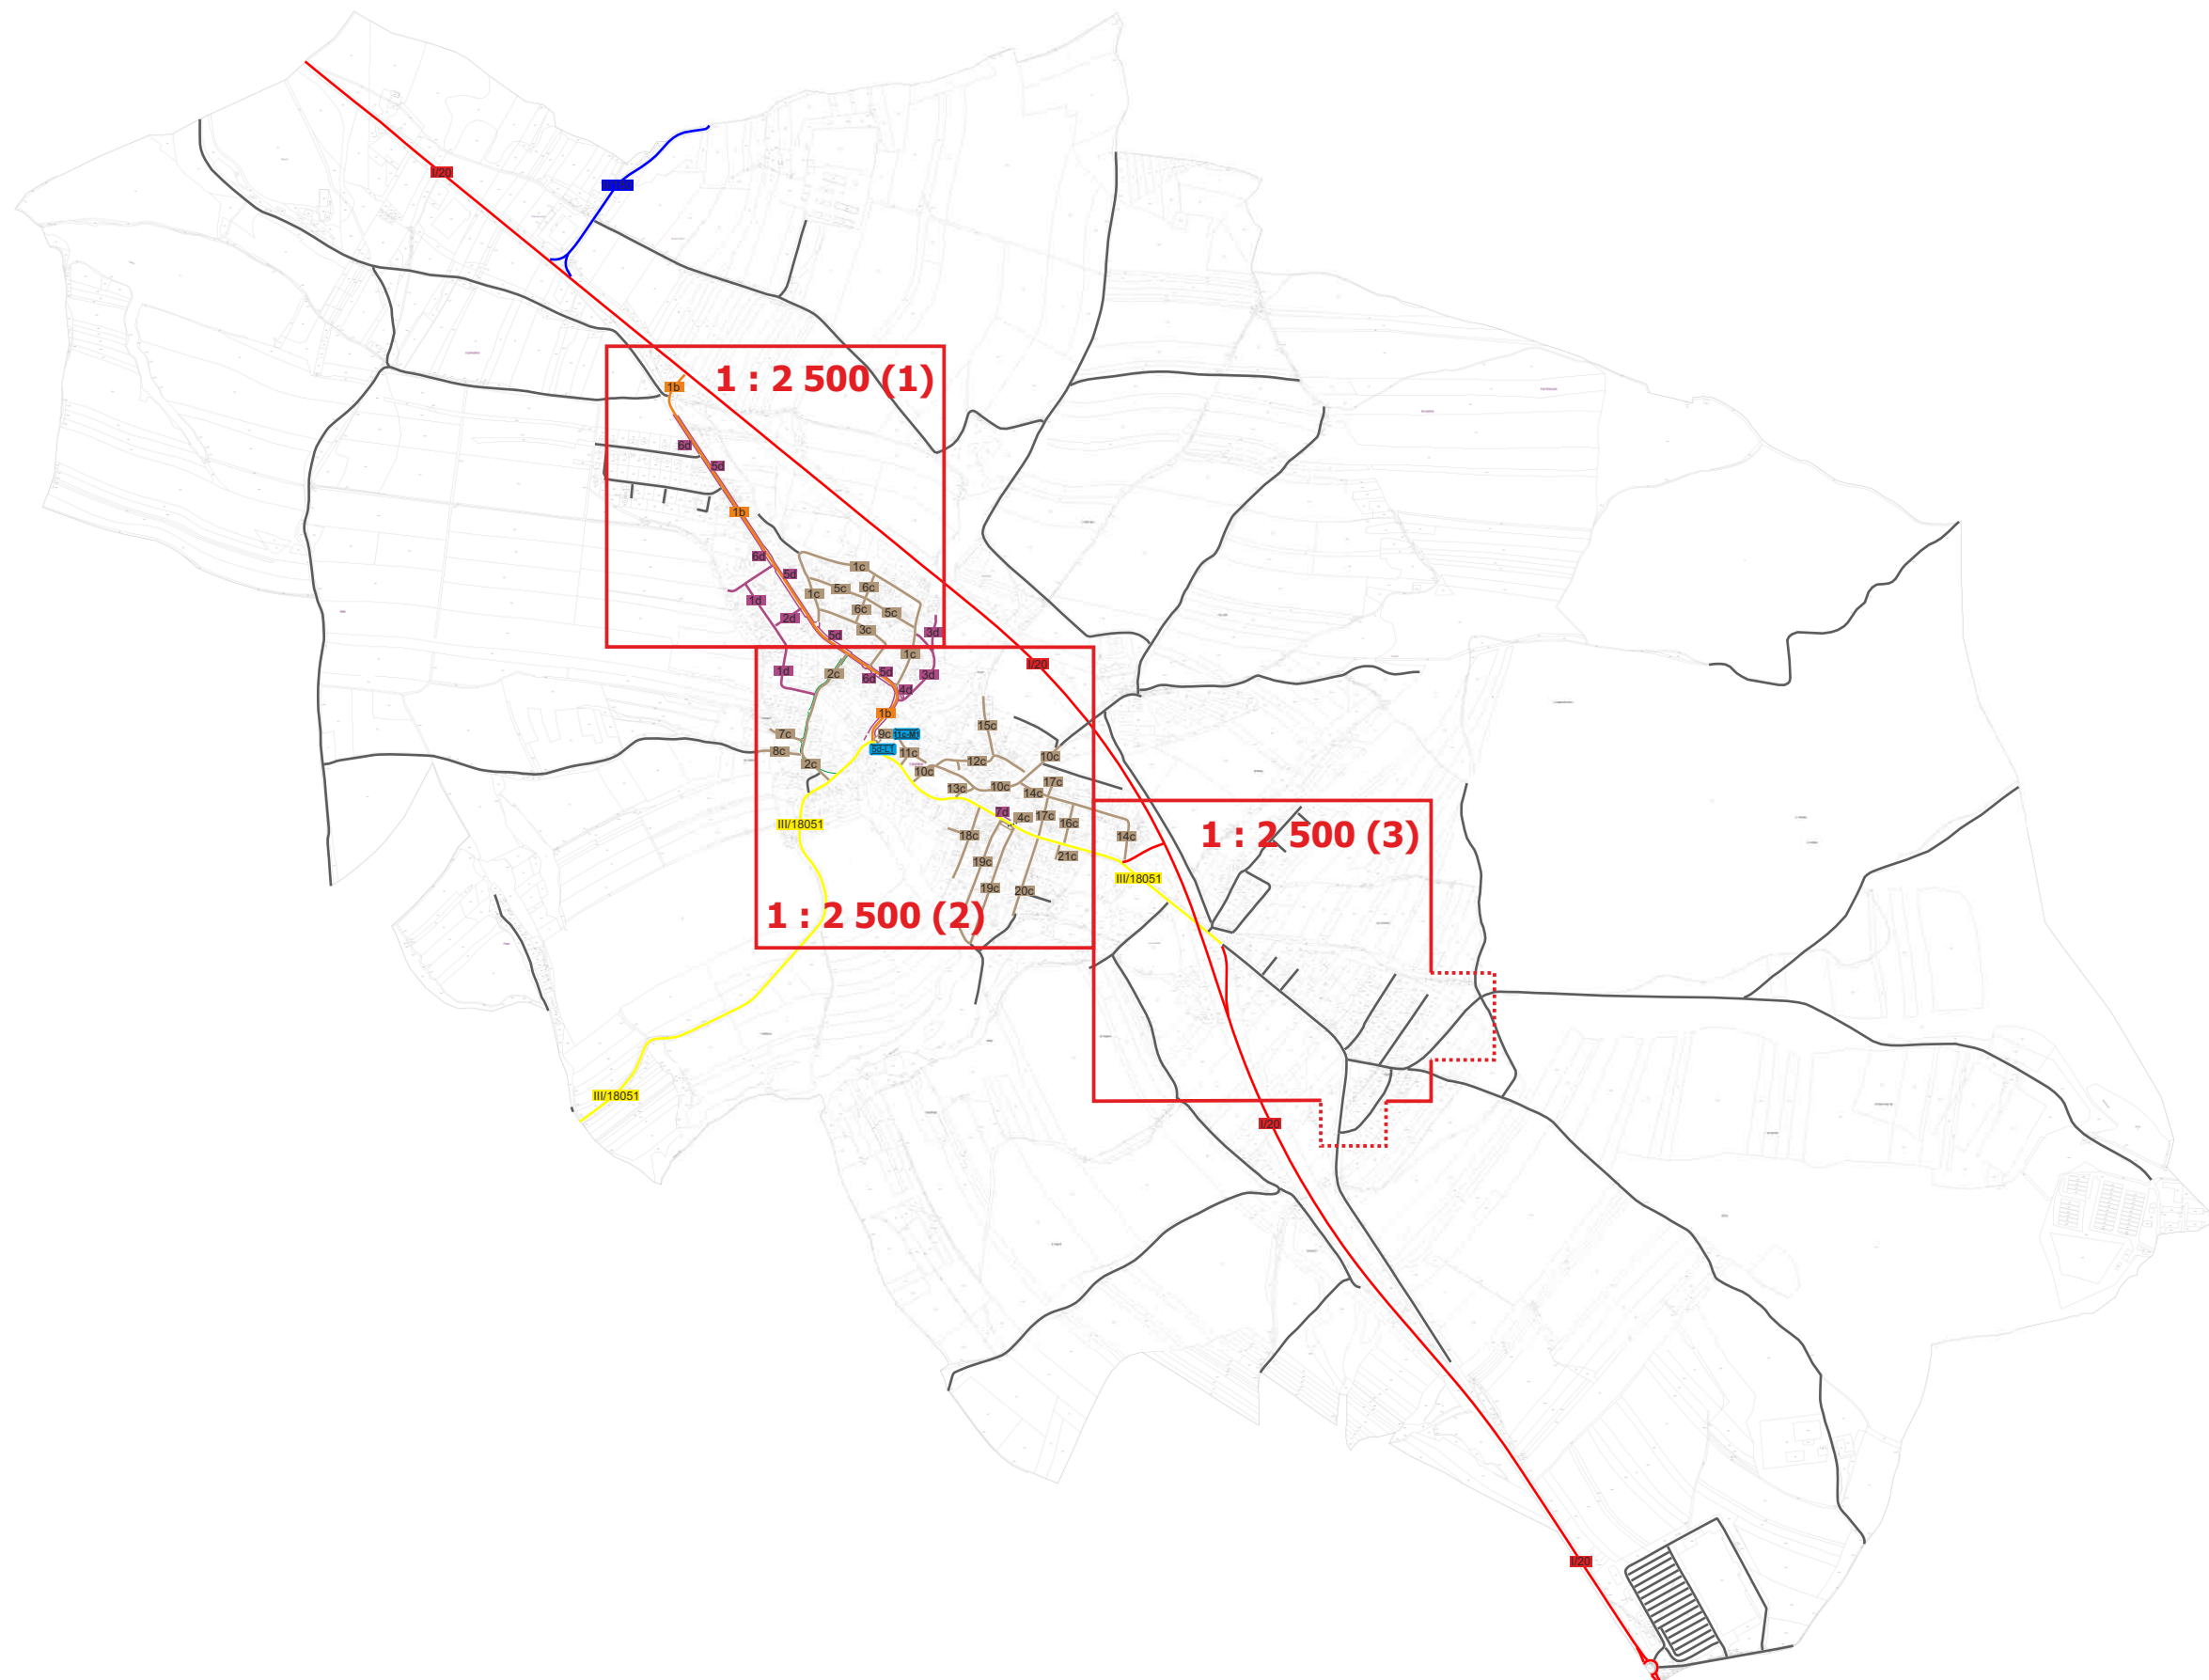

Obec Chotíkov

Pasport a projekt svislého dopravního
značení a dopravního zařízení

Legenda:

komunikací:

- 1b místní komunikace II. třídy
- 1c místní komunikace III. třídy
- 1d místní komunikace IV. třídy

- I/3 silnice I. třídy
- II/345 silnice II. třídy
- III/3045 silnice III. třídy

úcelová komunikace

dráha

dopravního značení:

- P 2 nové nebo změněné
- P 2 stávající
- P 2 odstraněné

objektů:

- c-M1 most
- c-L1 lávka

1 : 2 500 (1)

pasProRea

Obec Chotíkov

Pasport a projekt svislého dopravního značení a dopravního zařízení

Legenda

komunikáci.

- | | |
|----|------------------------------|
| 1b | místní komunikace II. třídy |
| 1c | místní komunikace III. třídy |
| 1d | místní komunikace IV. třídy |

- | | |
|---|--------------------|
|  | silnice I. třídy |
|  | silnice II. třídy |
|  | silnice III. třídy |

- účelová komunikace

-
- dráha

dopravního značení:

- | | | |
|---|-----|-------------------|
|  | P 2 | nové nebo změněné |
|  | P 2 | stávající |
|  | P 2 | odstraněné |

objektů:

- | | |
|---|-------|
|  | most |
|  | lávka |

1 : 2 500 (2)

PasProRea

Obec Chotíkov

Pasport a projekt svislého dopravního značení a dopravního zařízení

Legenda:

komunikací:

- 1b místní komunikace II. třídy
- 1c místní komunikace III. třídy
- 1d místní komunikace IV. třídy
- I/3 silnice I. třídy
- II/345 silnice II. třídy
- III/3045 silnice III. třídy
- úcelová komunikace
- dráha

dopravního značení:

- P 2 nové nebo změněné
- P 2 stávající
- P 2 odstraněné

objektů:

- c-M1 most
- c-L1 lávka

1 : 2 500 (3)

