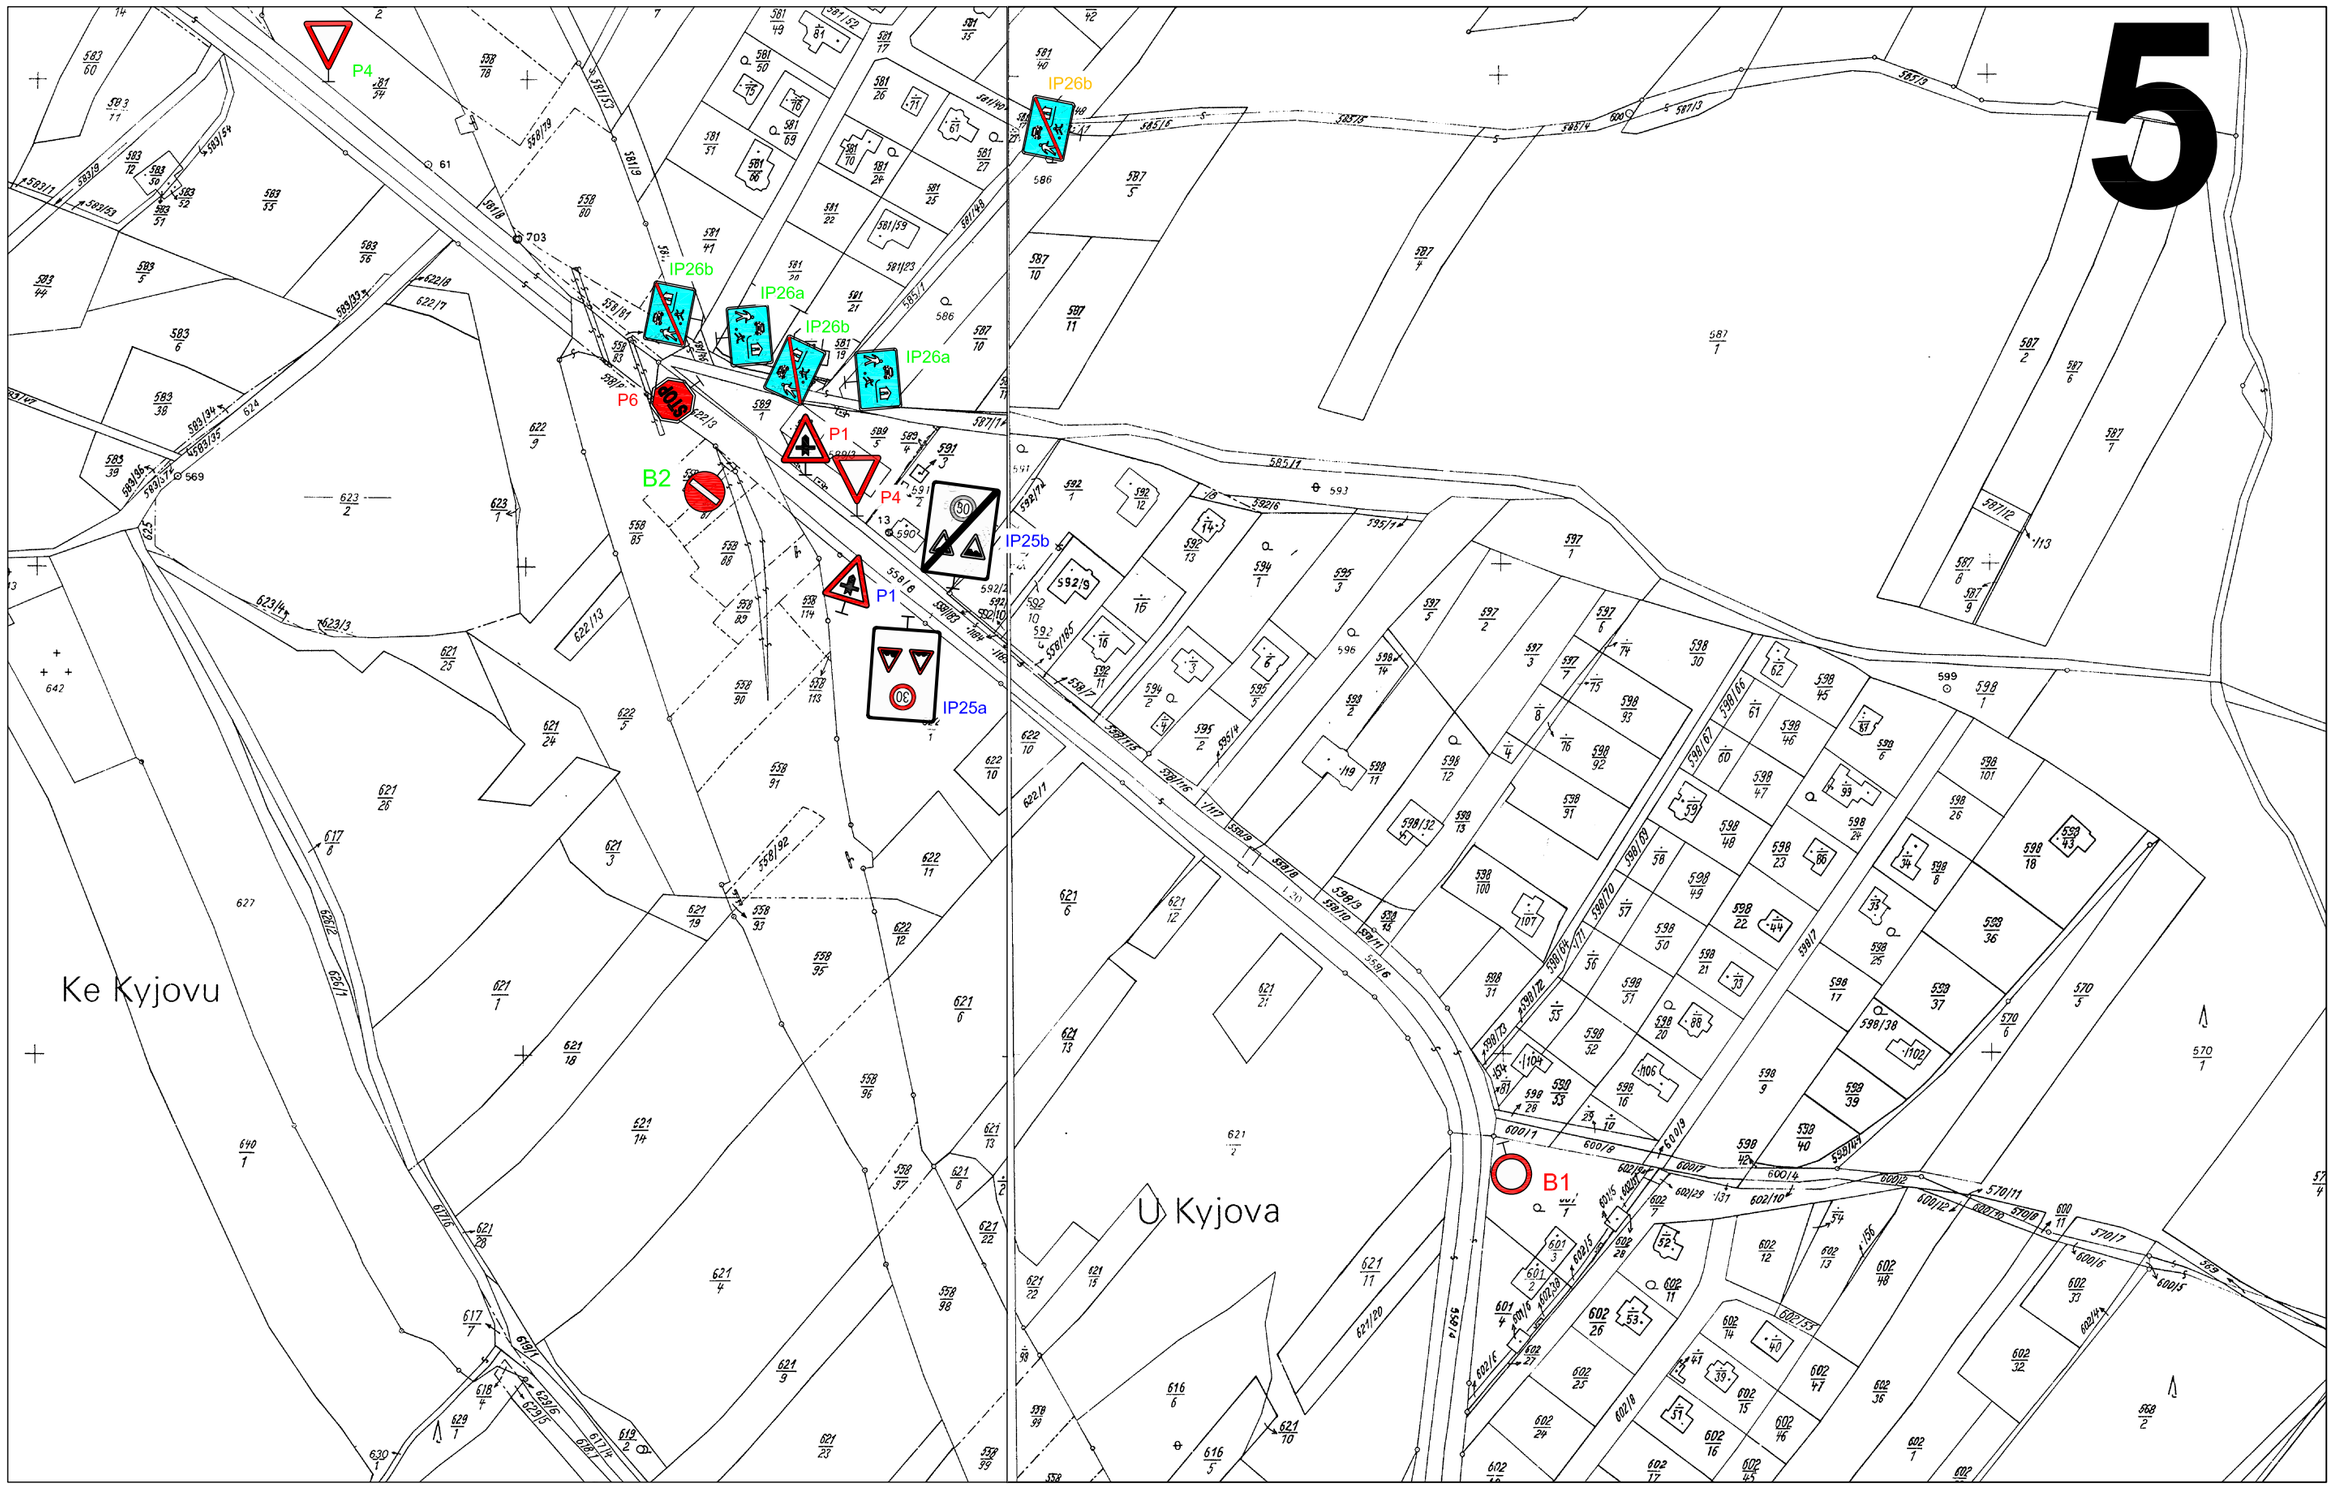

LEGENDA:

stávající značky v dobrém stavu - ponechat
nové značky na MK
stávající značky ve špatném stavu - nutno vyměnit
stávající značky nutno demontovat

VÝPIS DOPRAVNÍHO ZNAČENÍ:

P2	Hlavní pozemní komunikace
E 2b	Tvar křižovatky
P1	Křižovatka s vedlejší pozemní komunikací
E 2b	Tvar křižovatky
P4	Dej přednost v jízdě!
P6	Stůj, dej přednost v jízdě!
B 1	Zákaz vjezdu všech vozidel (v obou směrech)
B 2	Zákaz vjezdu všech vozidel
B 20a	Nejvyšší dovolená rychlost
B 4	Zákaz vjezdu nákladních automobilů
A 1b	Zatáčka vlevo
A 7a	Nerovnost vozovky
A 7b	Pozor, spomalovací práh
A 12	Děti
A 28	Nebezpečná krajnice
IJ 4b	Zastávka
IS12a	Obec
IS12b	Konec obce
E 4	Délka úseku
E 13	Text
IS 3c	Směrová tabule (s jedním cílem)
IP 2	Zpomalovací práh
IP 5	Doporučená rychlost
IP 25a	Zona s dopravním omezením
IP 25b	Konec zony s dopravním omezením
IP 26a	Obytná zona
IP 26b	Konec obytné zony

vedoucí projektant	zodpovědný projektant	vypracovala	**Ing. Jiří PANGRÁC** *projektování pozemních a dopravních staveb* *Gerská 46, 323 00 Plzeň* **IČO 14692708, DIČ CZ5409130287**
Ing. Jiří Pangrác	Ing. Jiří Pangrác	Pangrácová	
Investor: obec CHOTÍKOV, Chotíkov 118, 330 17			
Místo: obec CHOTÍKOV			stupeň:
Akce: **OBEC CHOTÍKOV PASPORT DOPRAVNÍHO ZNAČENÍ**			profese:
			měřítko:
			datum: XI / 2009
Obce: **SITUACE 5**			č. výkresu: / č. kopie: