
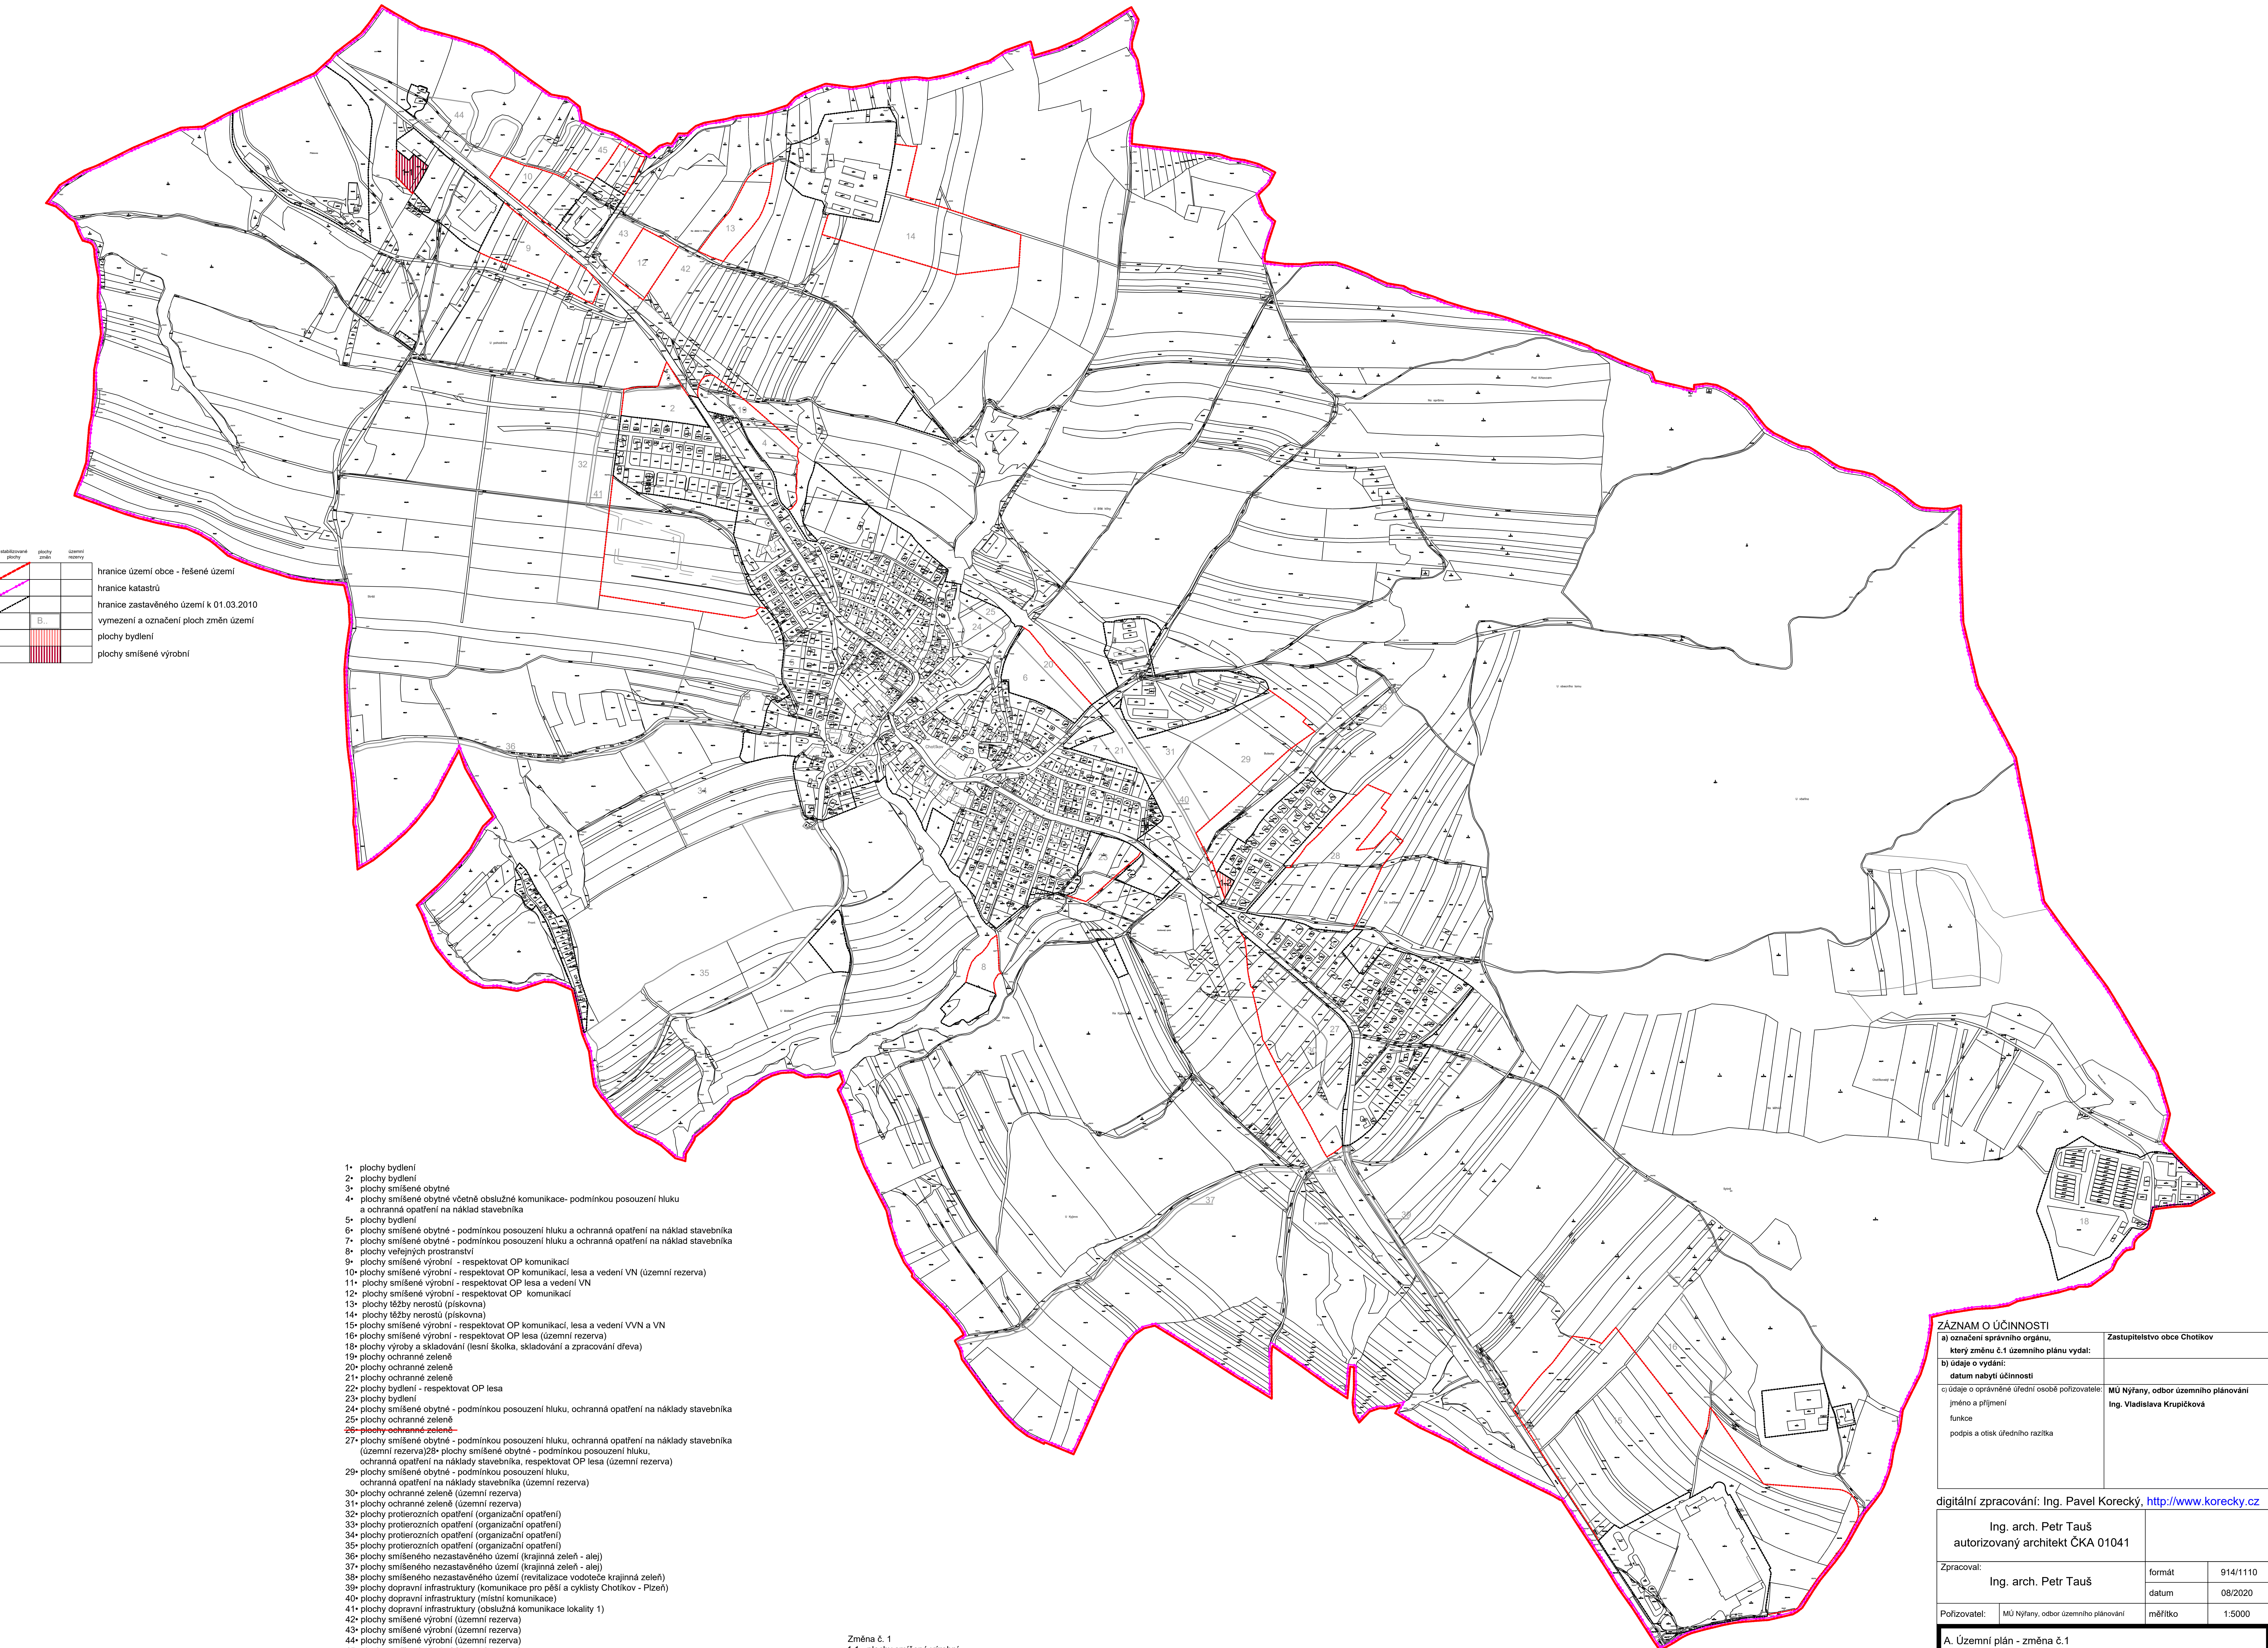


CHOTÍKOV • územní plán • 1 : 5000

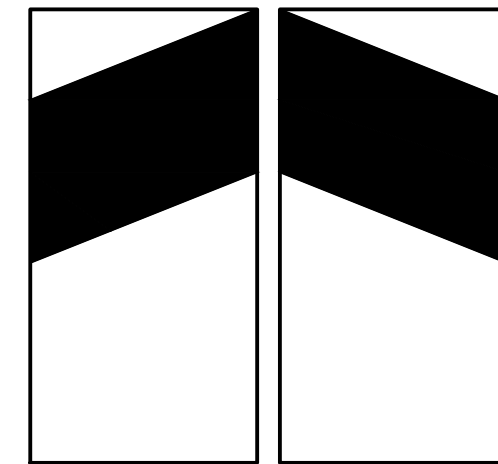

- stavební plochy
plochy zeleně
územní rezervy
- hranice území obce - řešené území
hranice katastrů
hranice zastavěného území k 01.03.2010
vymezení a označení ploch změn území
plochy bydlení
plochy smíšené výrobní

- 1• plochy bydlení
2• plochy bydlení
3• plochy smíšené obytné
4• plochy smíšené obytné včetně obsluhované komunikace - podmínkou posouzení hluku a ochranná opatření na náklady stavebníka
5• plochy bydlení
6• plochy smíšené obytné - podmínkou posouzení hluku a ochranná opatření na náklady stavebníka
7• plochy smíšené obytné - podmínkou posouzení hluku a ochranná opatření na náklady stavebníka
8• plochy veřejných prostranství
9• plochy smíšené výrobní - respektovat OP komunikací
10• plochy smíšené výrobní - respektovat OP komunikací, lesa a vedení VN (územní rezerva)
11• plochy smíšené výrobní - respektovat OP lesa a vedení VN
12• plochy smíšené výrobní - respektovat OP komunikací
13• plochy těžby nerostů (pískovna)
14• plochy těžby nerostů (pískovna)
15• plochy smíšené výrobní - respektovat OP komunikací, lesa a vedení VVN a VN
16• plochy smíšené výrobní - respektovat OP lesa (územní rezerva)
18• plochy výroby a skladování (lesní školka, skladování a zpracování dřeva)
19• plochy ochranné zeleně
20• plochy ochranné zeleně
21• plochy ochranné zeleně
22• plochy bydlení - respektovat OP lesa
23• plochy bydlení
24• plochy smíšené obytné - podmínkou posouzení hluku, ochranná opatření na náklady stavebníka
25• plochy ochranné zeleně
26• plochy ochranné zeleně
27• plochy smíšené obytné - podmínkou posouzení hluku, ochranná opatření na náklady stavebníka
(územní rezerva)28• plochy smíšené obytné - podmínkou posouzení hluku, ochranná opatření na náklady stavebníka, respektovat OP lesa (územní rezerva)
29• plochy smíšené obytné - podmínkou posouzení hluku, ochranná opatření na náklady stavebníka (územní rezerva)
30• plochy ochranné zeleně (územní rezerva)
31• plochy ochranné zeleně (územní rezerva)
32• plochy protierozních opatření (organizační opatření)
33• plochy protierozních opatření (organizační opatření)
34• plochy protierozních opatření (organizační opatření)
35• plochy protierozních opatření (organizační opatření)
36• plochy smíšeného nezastavěného území (krajinná zeleň - alej)
37• plochy smíšeného nezastavěného území (krajinná zeleň - alej)
38• plochy smíšeného nezastavěného území (revitalizace vodoteče krajinná zeleň)
39• plochy dopravní infrastruktury (komunikace pro pěší a cyklisty Chotíkov - Píseň)
40• plochy dopravní infrastruktury (místní komunikace)
41• plochy dopravní infrastruktury (obslužná komunikace lokality 1)
42• plochy smíšené výrobní (územní rezerva)
43• plochy smíšené výrobní (územní rezerva)
44• plochy smíšené výrobní (územní rezerva)
45• plochy smíšené výrobní (územní rezerva)
46• plochy dopravní infrastruktury (lávka pro pěší a cyklisty)

Změna č. 1
1.1 • plochy smíšené výrobní
1.2 • plochy bydlení

ZÁZNAM O ÚČINNOSTI	
a) označení správního orgánu, který změnu č.1 územního plánu vydal:	Zastupitelstvo obce Chotikov
b) údaje o vydání: datum nabytí účinnosti	
c) údaje o oprávněné úřední osobě pořizovatele jméno a příjmení funkce podpis a otisk úředního razítka	MÚ Nýřany, odbor územního plánování Ing. Vladislava Krupčíková
digitální zpracování: Ing. Pavel Korecký, http://www.korecky.cz	
Ing. arch. Petr Tauš autorizovaný architekt ČKA 01041	
Zpracoval:	formát 914/1110
Ing. arch. Petr Tauš	datum 08/2020
Pořizovatel: MÚ Nýřany, odbor územního plánování	měřítko 1:5000
A. Územní plán - změna č.1 b. hlavní výkres - b.1 urbanistická koncepce a koncepce uspořádání krajiny	