

Chotíkov

lávka pro pěší a cyklisty přes I/20



Bridge Structures s.r.o.


4/2022

Ing. MgA. Ing.arch. **Petr Tej**, Ph.D et Ph.D.

Ing. arch. **Oto Melter**

Ing. arch. **Jan Tran**

Ing. **Jan Mourek**

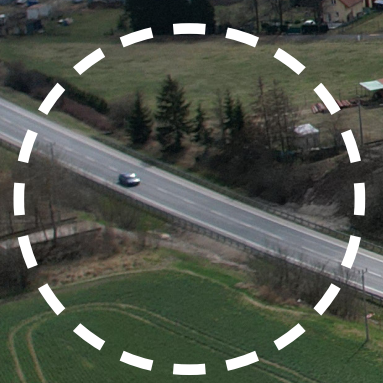


pozice studie
-- vedeno ve stopě původního mostu

Chotíkov





CHOTÍKOV ŠIRŠÍ VZTAHY

PP
MALEŠICKÁ SKÁLA

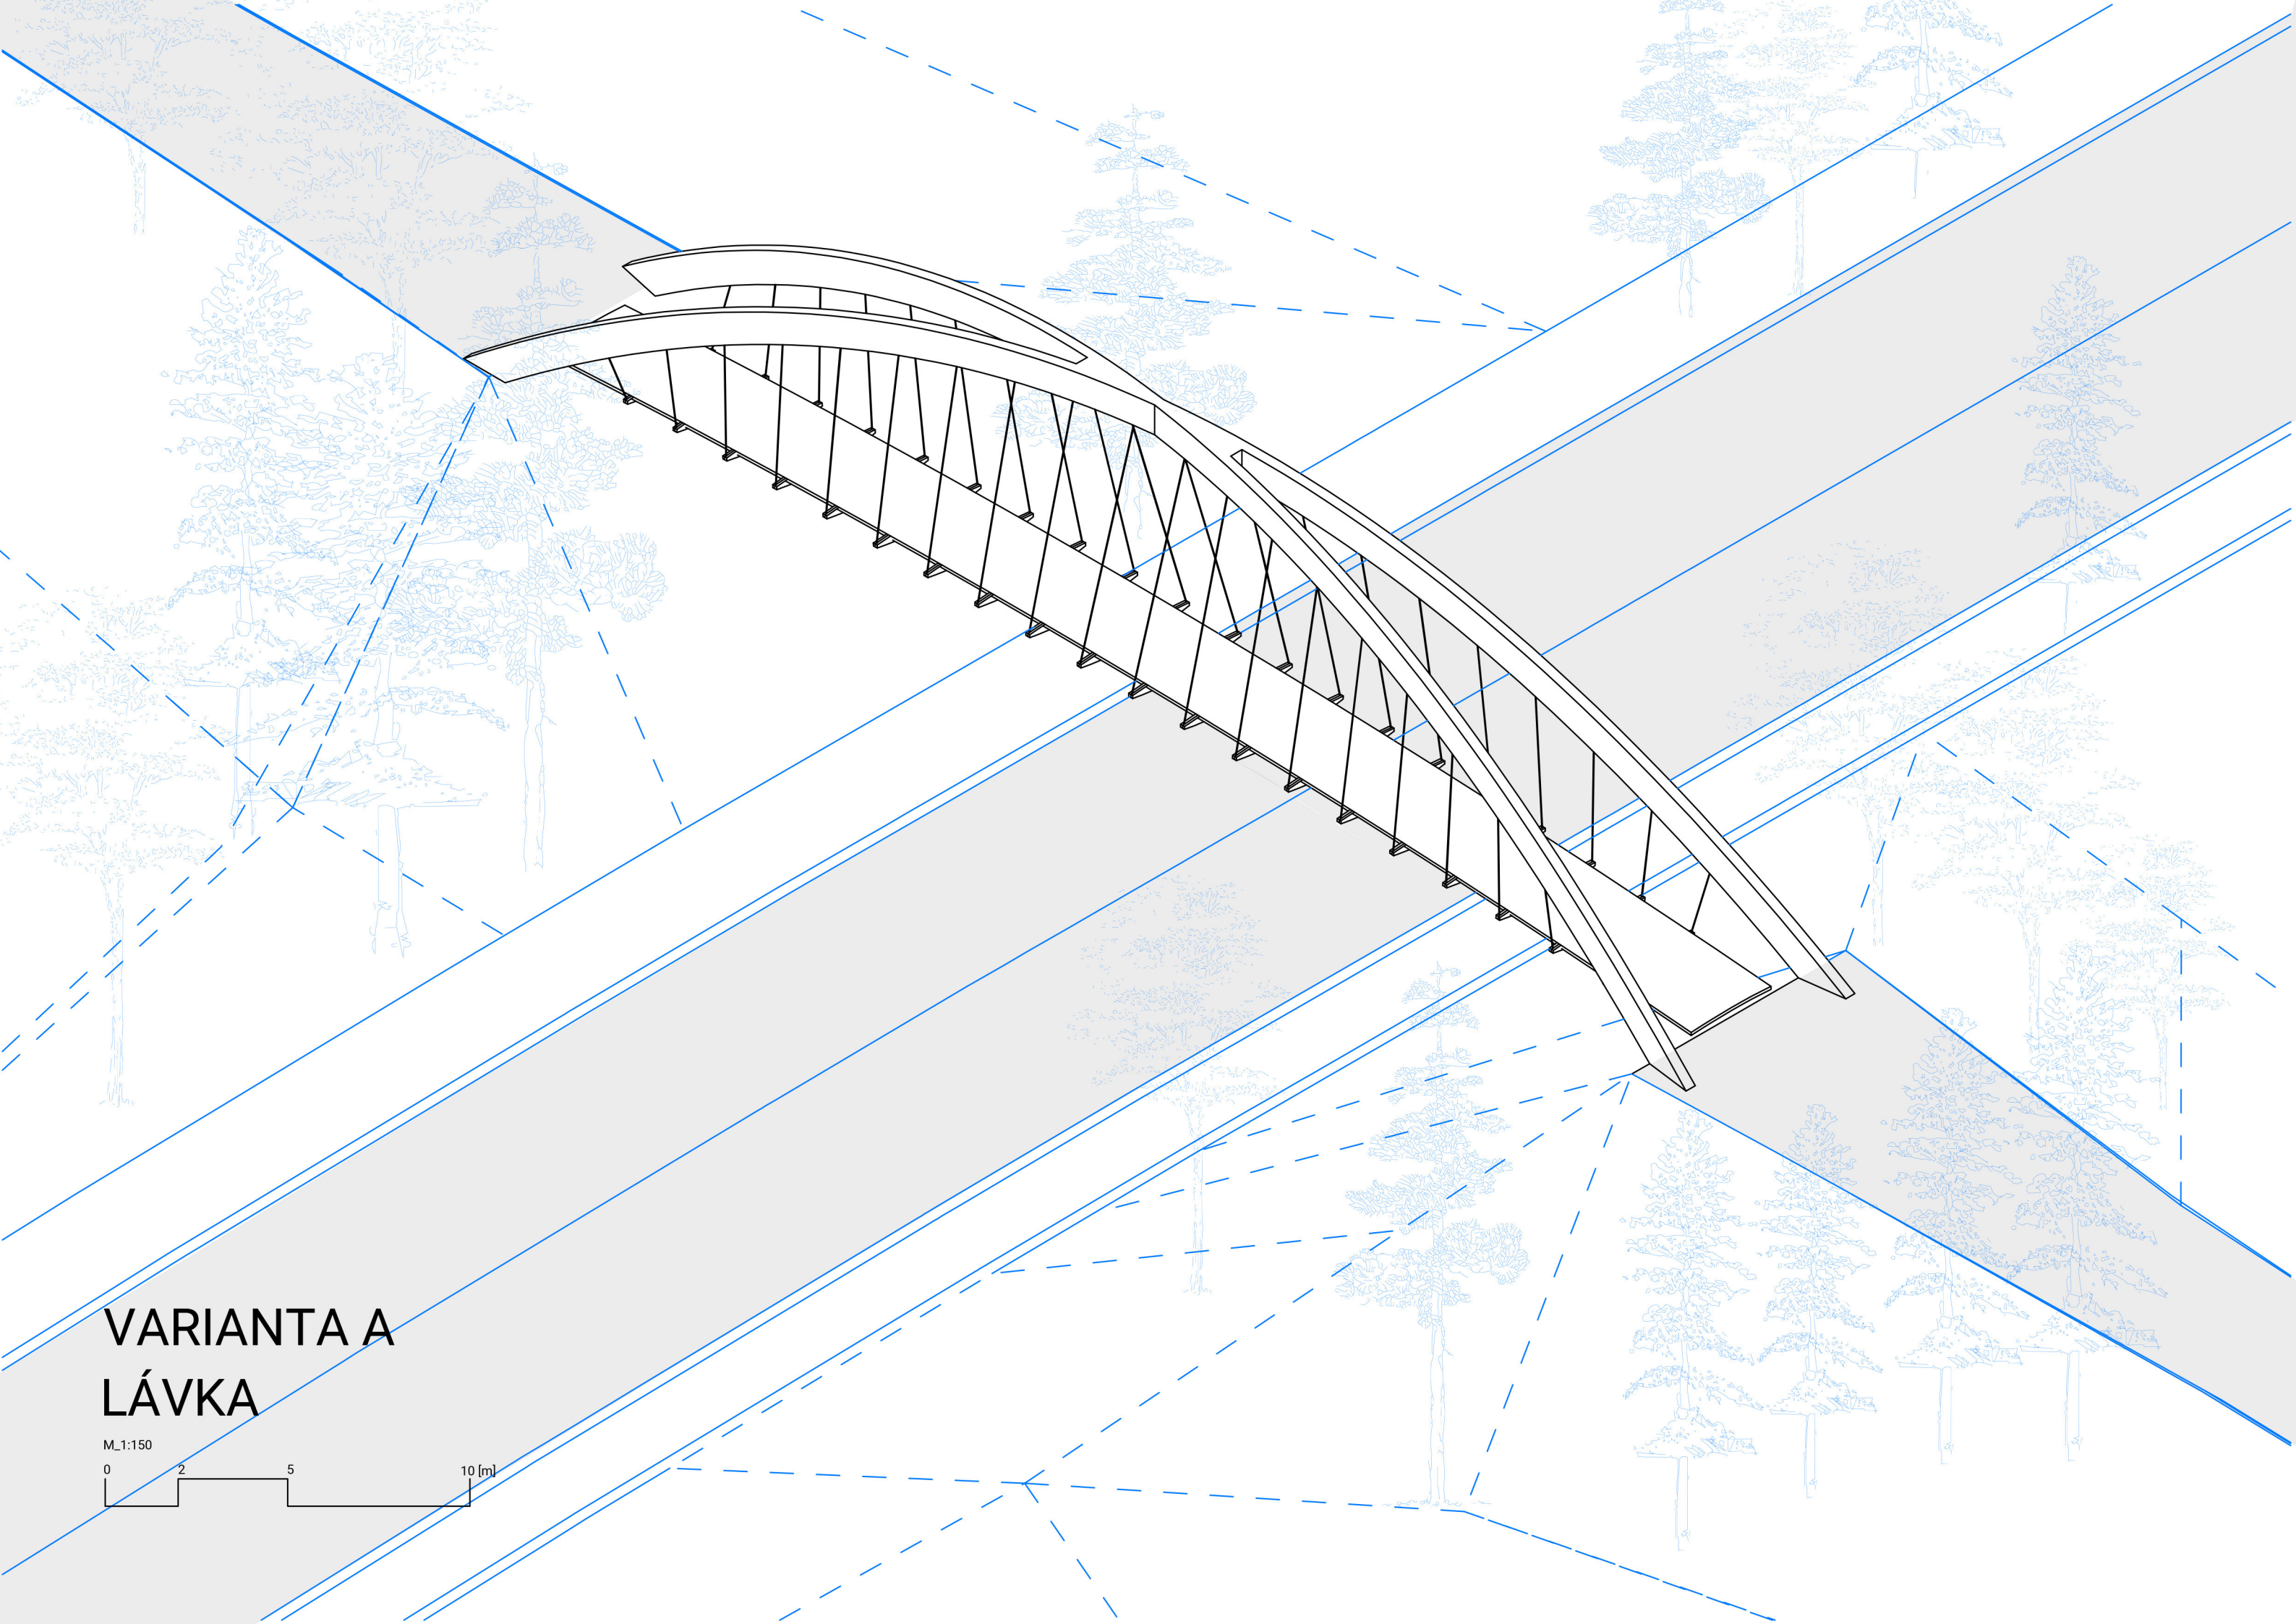


VARIANTA A
LÁVKA

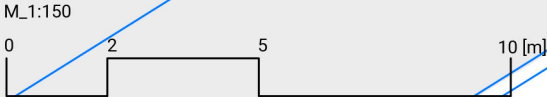


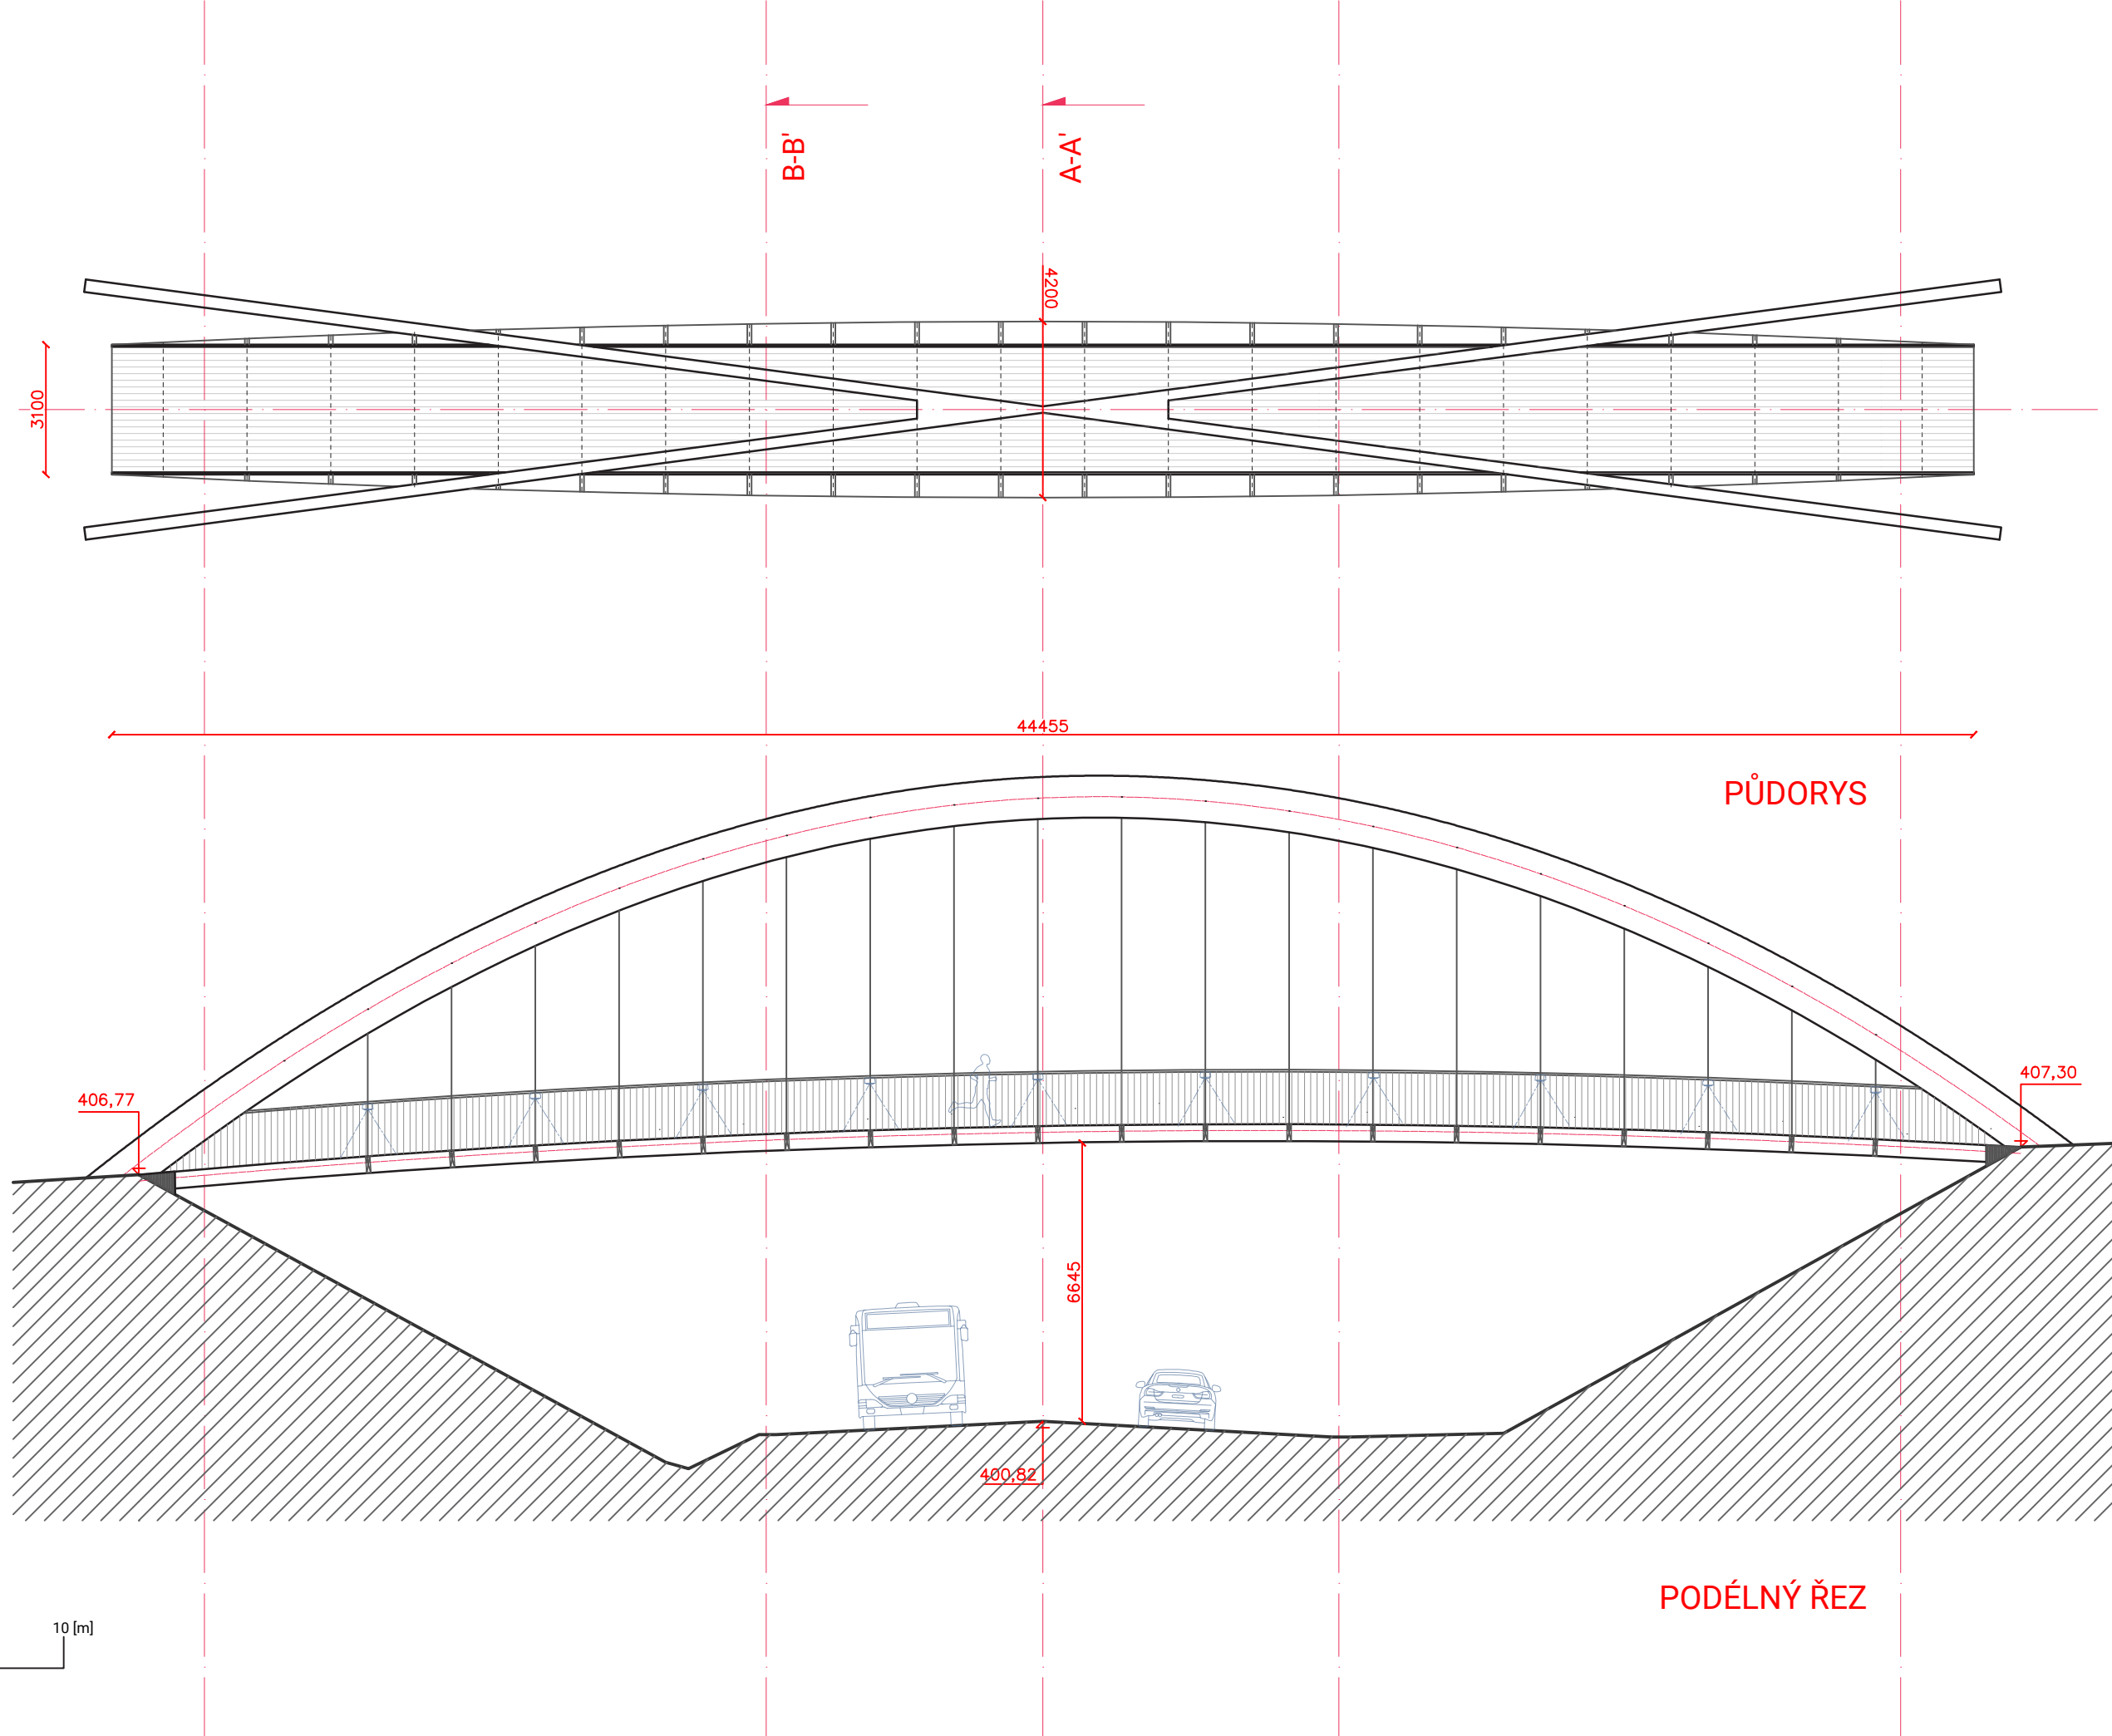


VARIANTA A LÁVKA

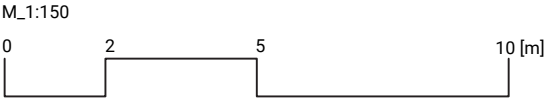


ŘEZ A-A'

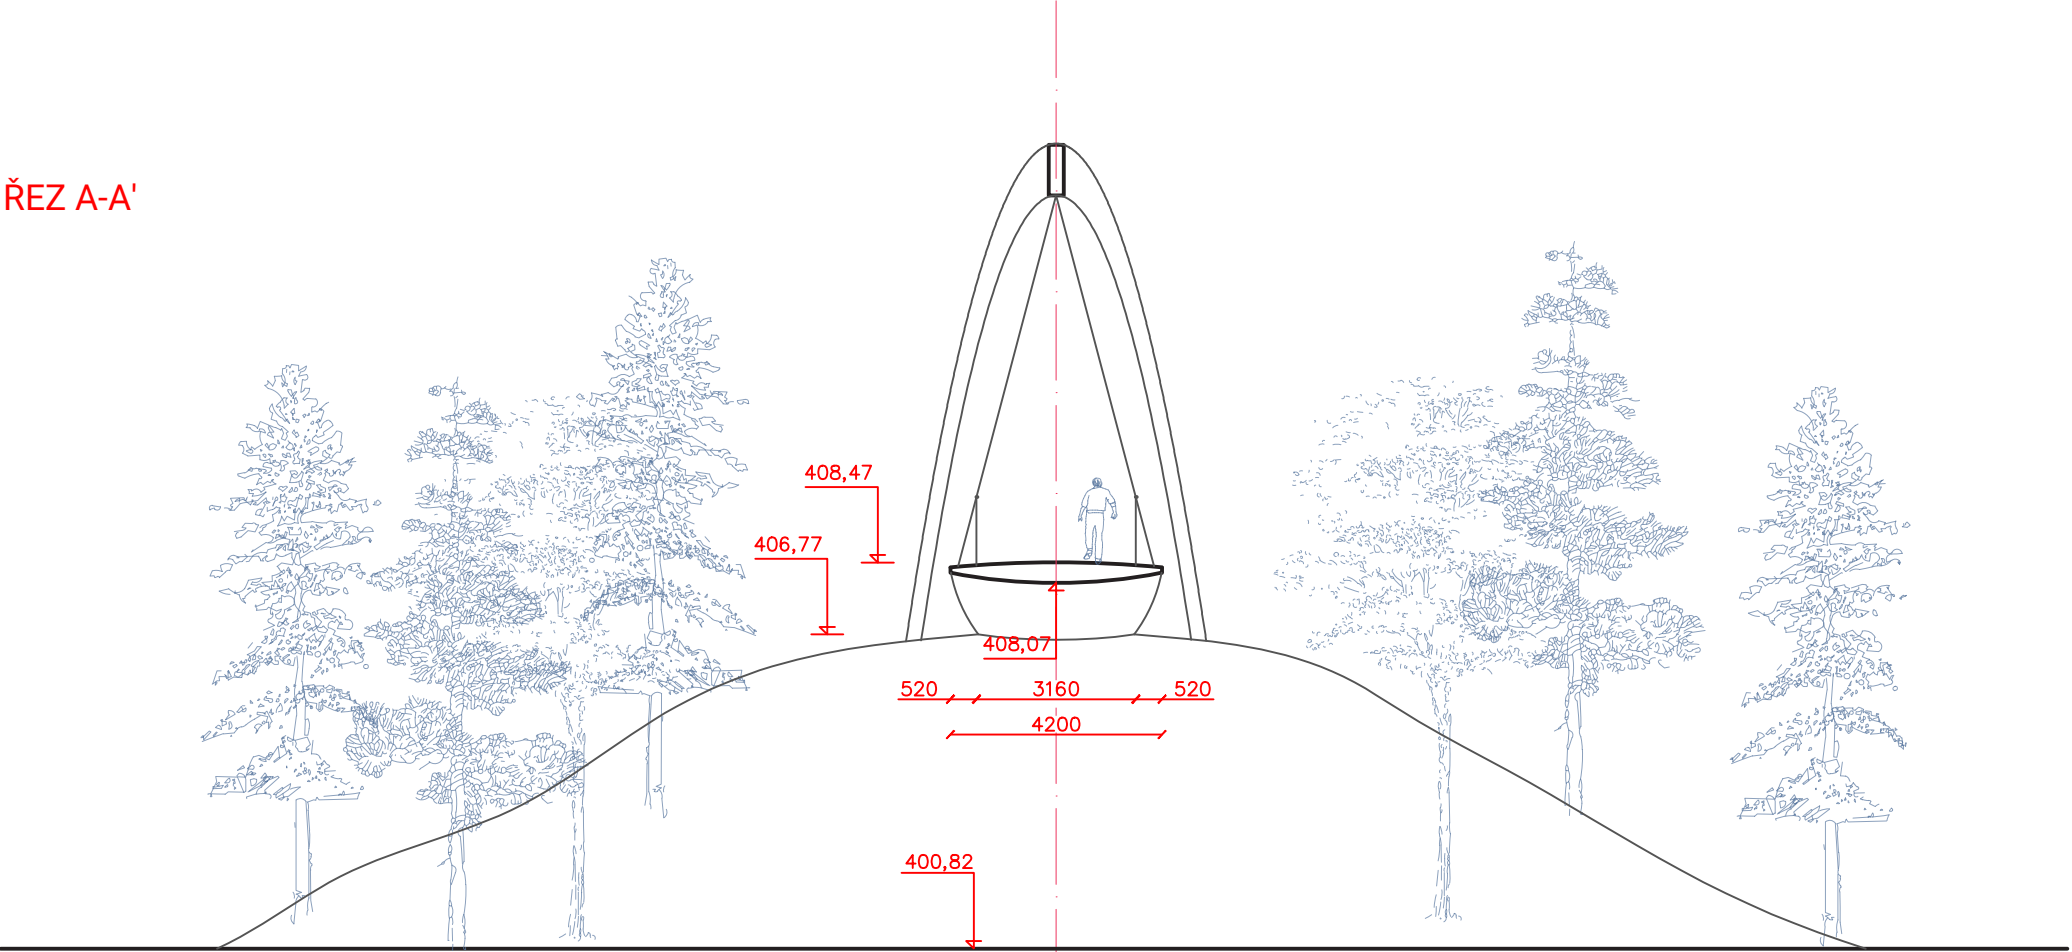


ŘEZ B-B'

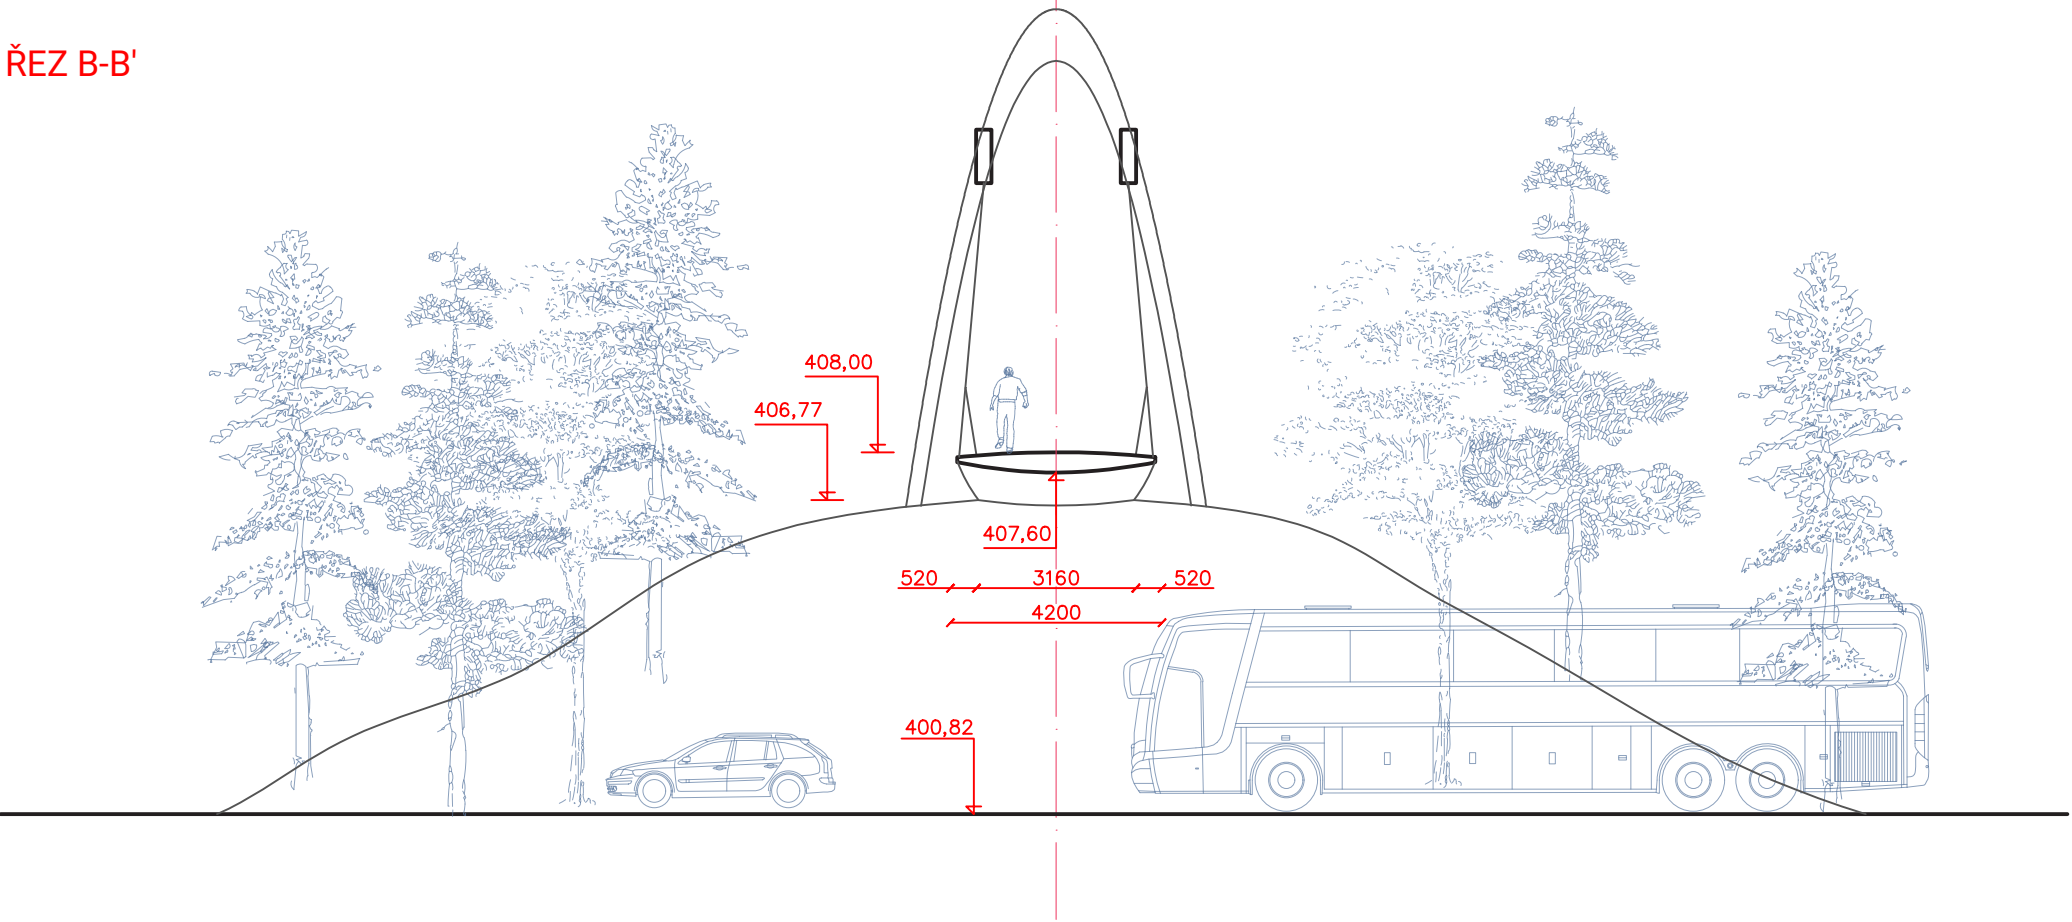



VARIANTA A
LÁVKA

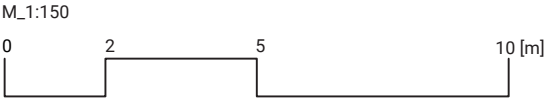

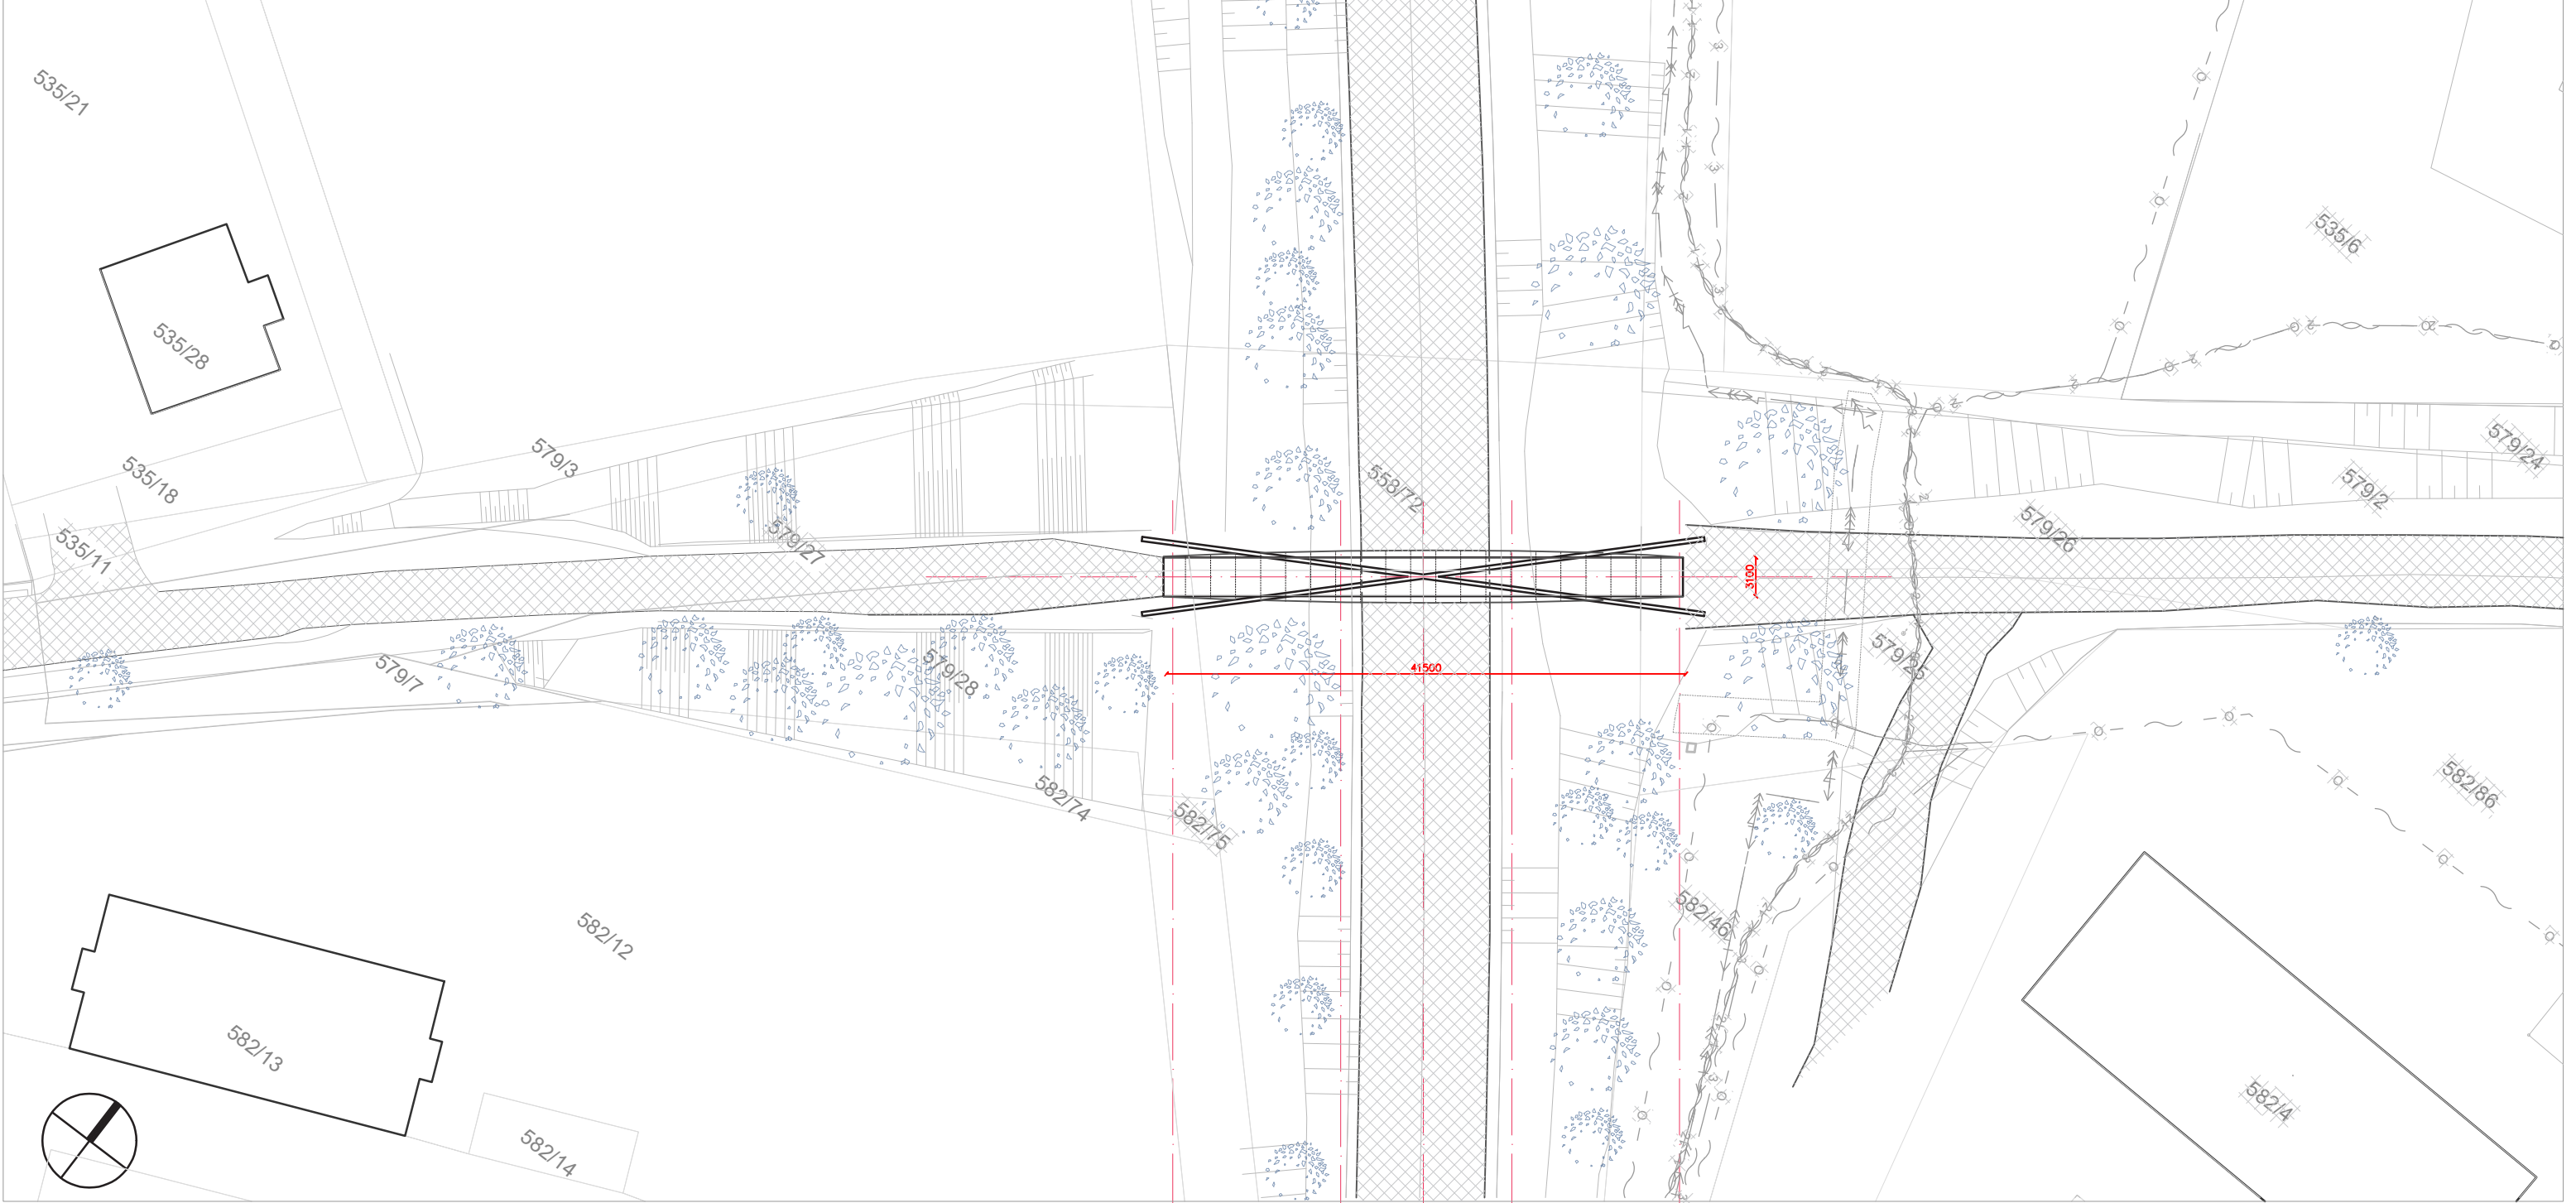

SITUACE

VARIANTA A LÁVKA

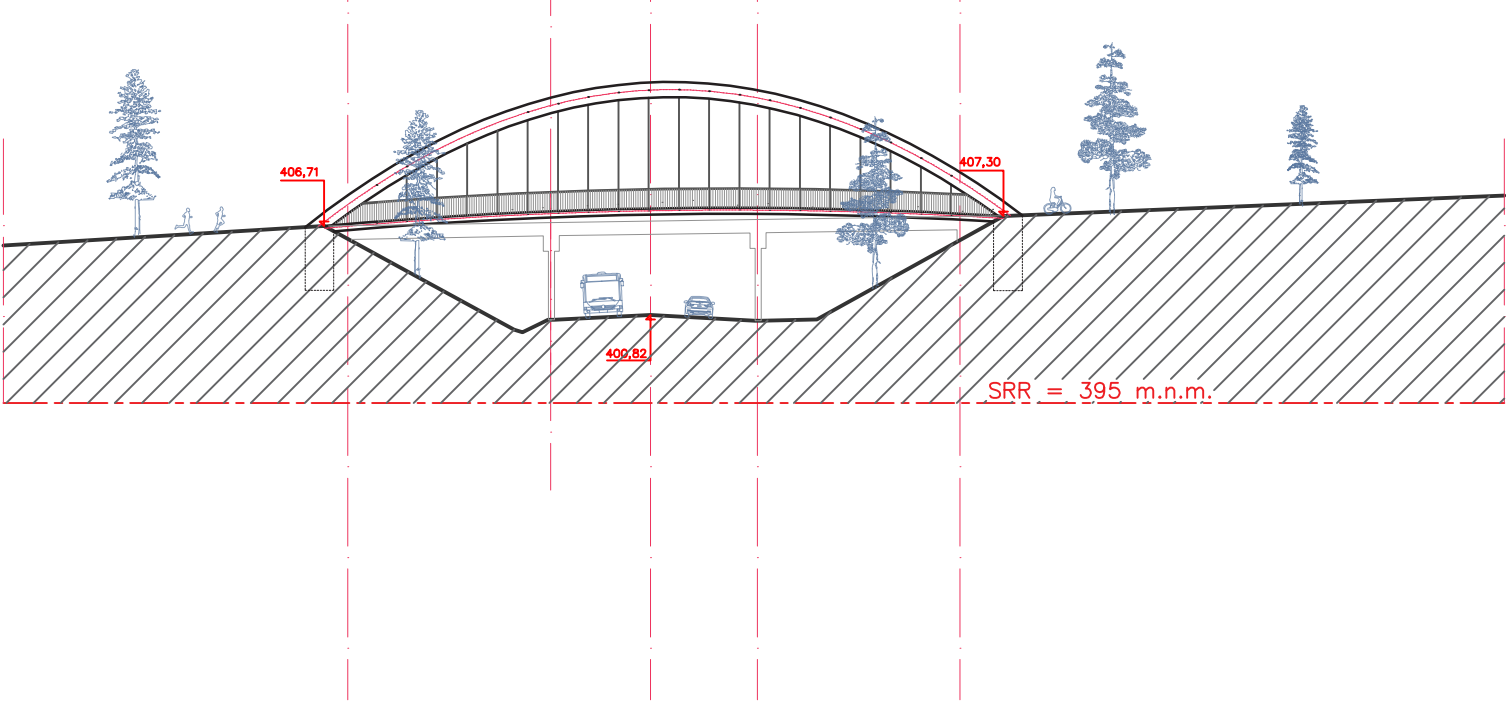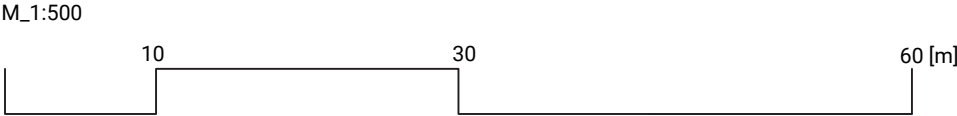

PODÉLNÝ ŘEZ









